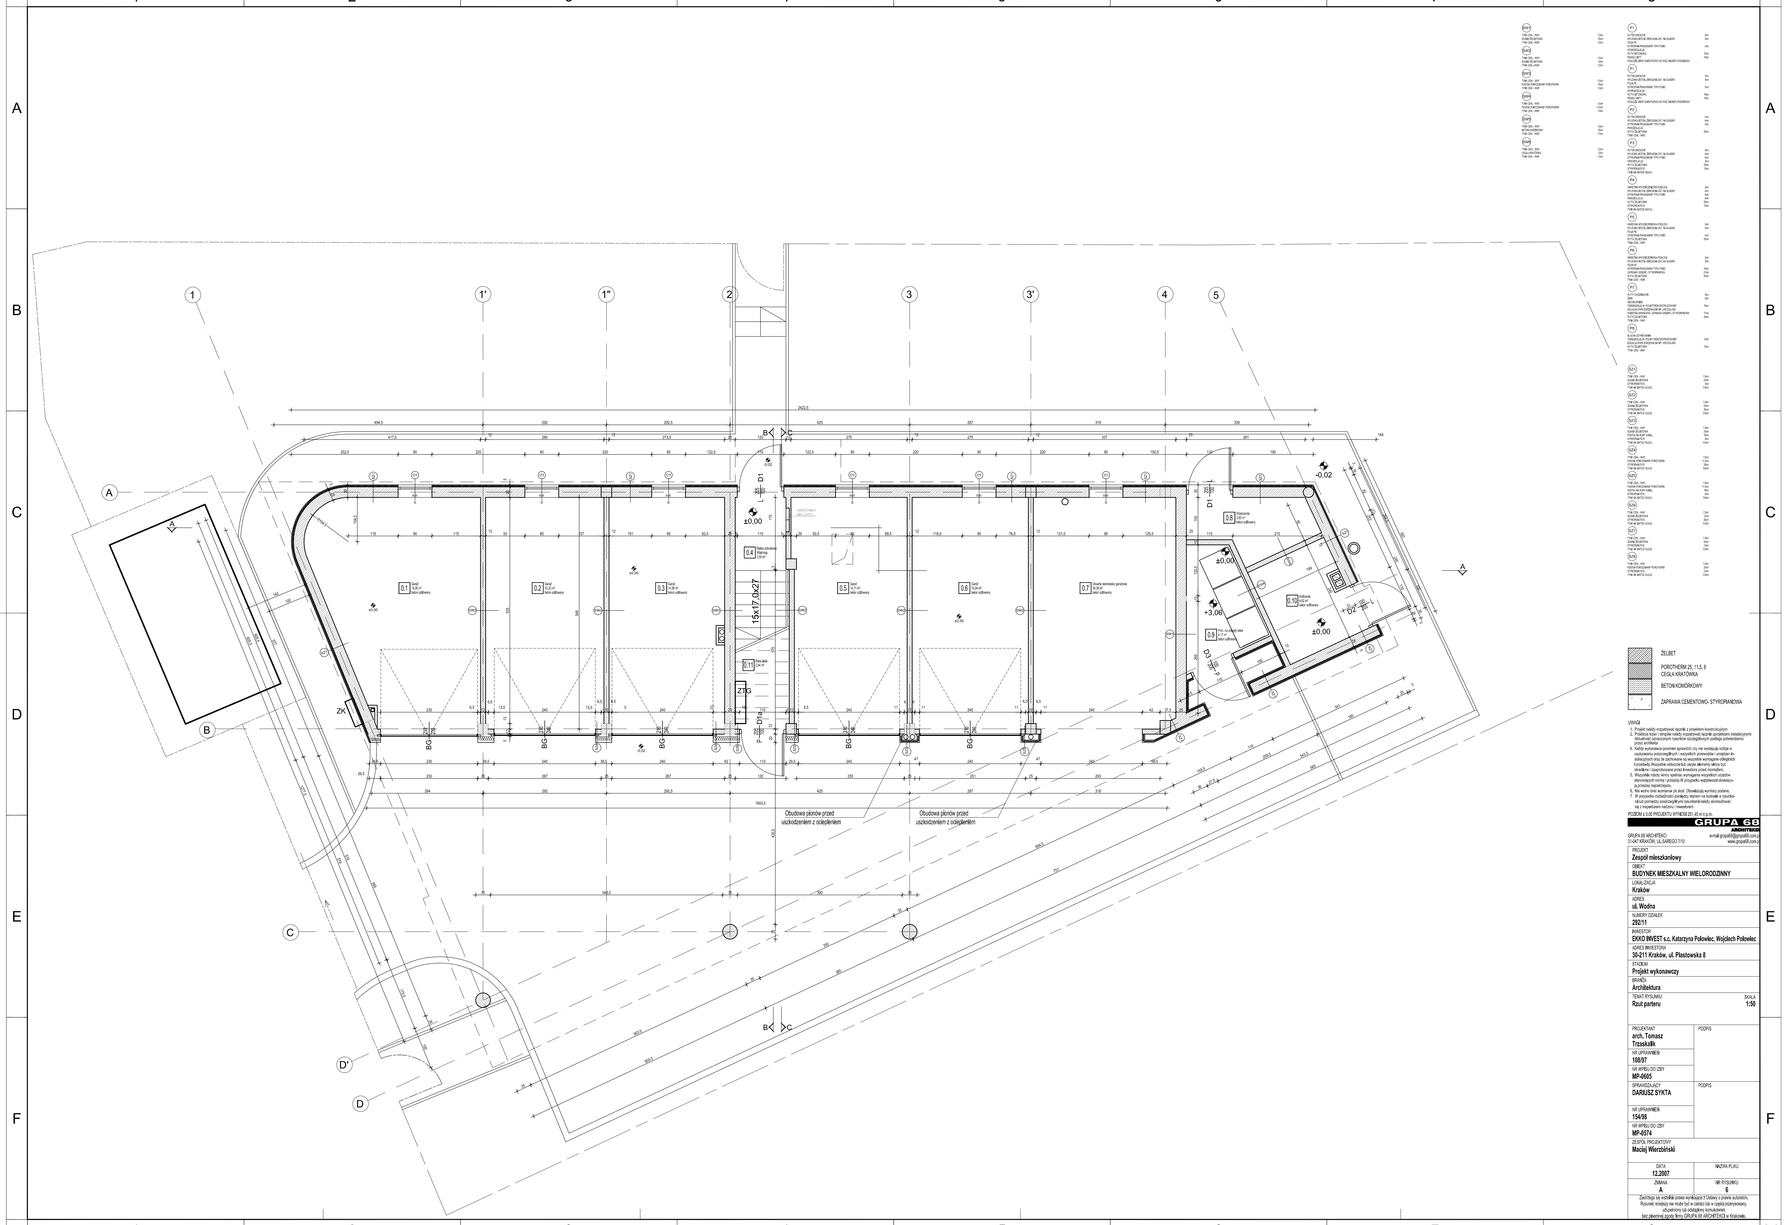

ŻELBET
POROTHERM 25, 11,5, 8
CEGŁA KRATÓWKA
BETON KOMÓRKOWY
ZAPRAWA CEMENTOWO- STYROPANOWA

UWAGI
1. Projekt należy rozpatrywać łącznie z projektem konstrukcyjnym
2. Projekt nie zawiera rzutów rozpatrywać łącznie z projektem instalacyjnym
3. Wszystkie wymiary i rzędne w rzutach szczegółowych podlega potwierdzeniu przez architekta
4. Każdy wykonawca powinien sprawdzić czy nie wystąpują kolizje w wzajemnym położeniu(brak ucieczki powietrza- wrzutnie- wyrzutnie- kanałów wentylacyjnych, rur kanalizacyjnych, rurociągów instalacji C.O.)
5. Instalacje: Wszystkie wrzutnie/kratki wlotu powietrza wykonać z ocieplenie i zaopatrzone przez inwestora przez montażem.
6. Wszystkie wrzutnie/kratki wlotu powietrza zewnętrzne zabezpieczyć siatkami przed ptakami (w przypadku wrzutnie/kratki wlotowe- p.przeciw ptakowe).
7. Nie wolno (nie) wyrzucać ze dud. Obowiązują wymiary zodowe.
8. W przypadku rozbieżności pomiędzy stanem na budowie a stanem na rysunku należy bezwzględnie powiadomić projektanta każdy wykonawcę na z rozpoczęciem realizacji / inwestycji.

POZIOM ±0,00 PROJEKTU WYNOSI 297,45 m.n.p.m.

GRUPA 68 ARCHITEKTI

GRUPA 68 ARCHITEKTI
31-047 KRAKÓW, UL.SARNEGO 7/10
e-mail:grupa68@poczta.onet.pl
www.grupa68.com.pl

PROJEKT
Zespół mieszkaniowy
OBIEKT
BUDYNEK MIESZKALNY WIELORODZINNY
LOKALIZACJA
Kraków
ADRES
ul. Wodna
NUMER DZIAŁKI
22/211
INWESTOR
EKKO INVEST s.c. Katarzyna Pokowiec, Wojciech Pokowiec
ADRES INWESTORA
30-211 Kraków, ul. Piastowska 8
STADIUM
Projekt wykonawczy
BRANŻA
Architektura
TEMAT RYSUNKU
Rzut parteru
SKALA
1:50

PROJEKTANT **arch. Tomasz Trzaskalik**	PODPIS
NR UPRAWNIEŃ **108/87**	
NR WPIS. DO ZIIT **MP-0605**	
SPRAWDZAJĄCY **DARIUSZ SYKTA**	PODPIS
NR UPRAWNIEŃ **154/98**	
NR WPIS. DO ZIIT **MP-0574**	
ZESPÓŁ PROJEKTOWY **Maciej Wierzbiński**	

DATA **12.2007**	NAZWA PLIKU
ZMIANA **A**	NR RYSUNKU **6**

Zastrzega się wszelkie prawa wynikające z Ustawy o prawie autorskim. Rysunek niniejszy nie może być w całości lub w części przerysowany, skopiowany lub udostępniony komukolwiek bez pisemnej zgody firmy GRUPA 68 ARCHITEKTI w Krakowie.