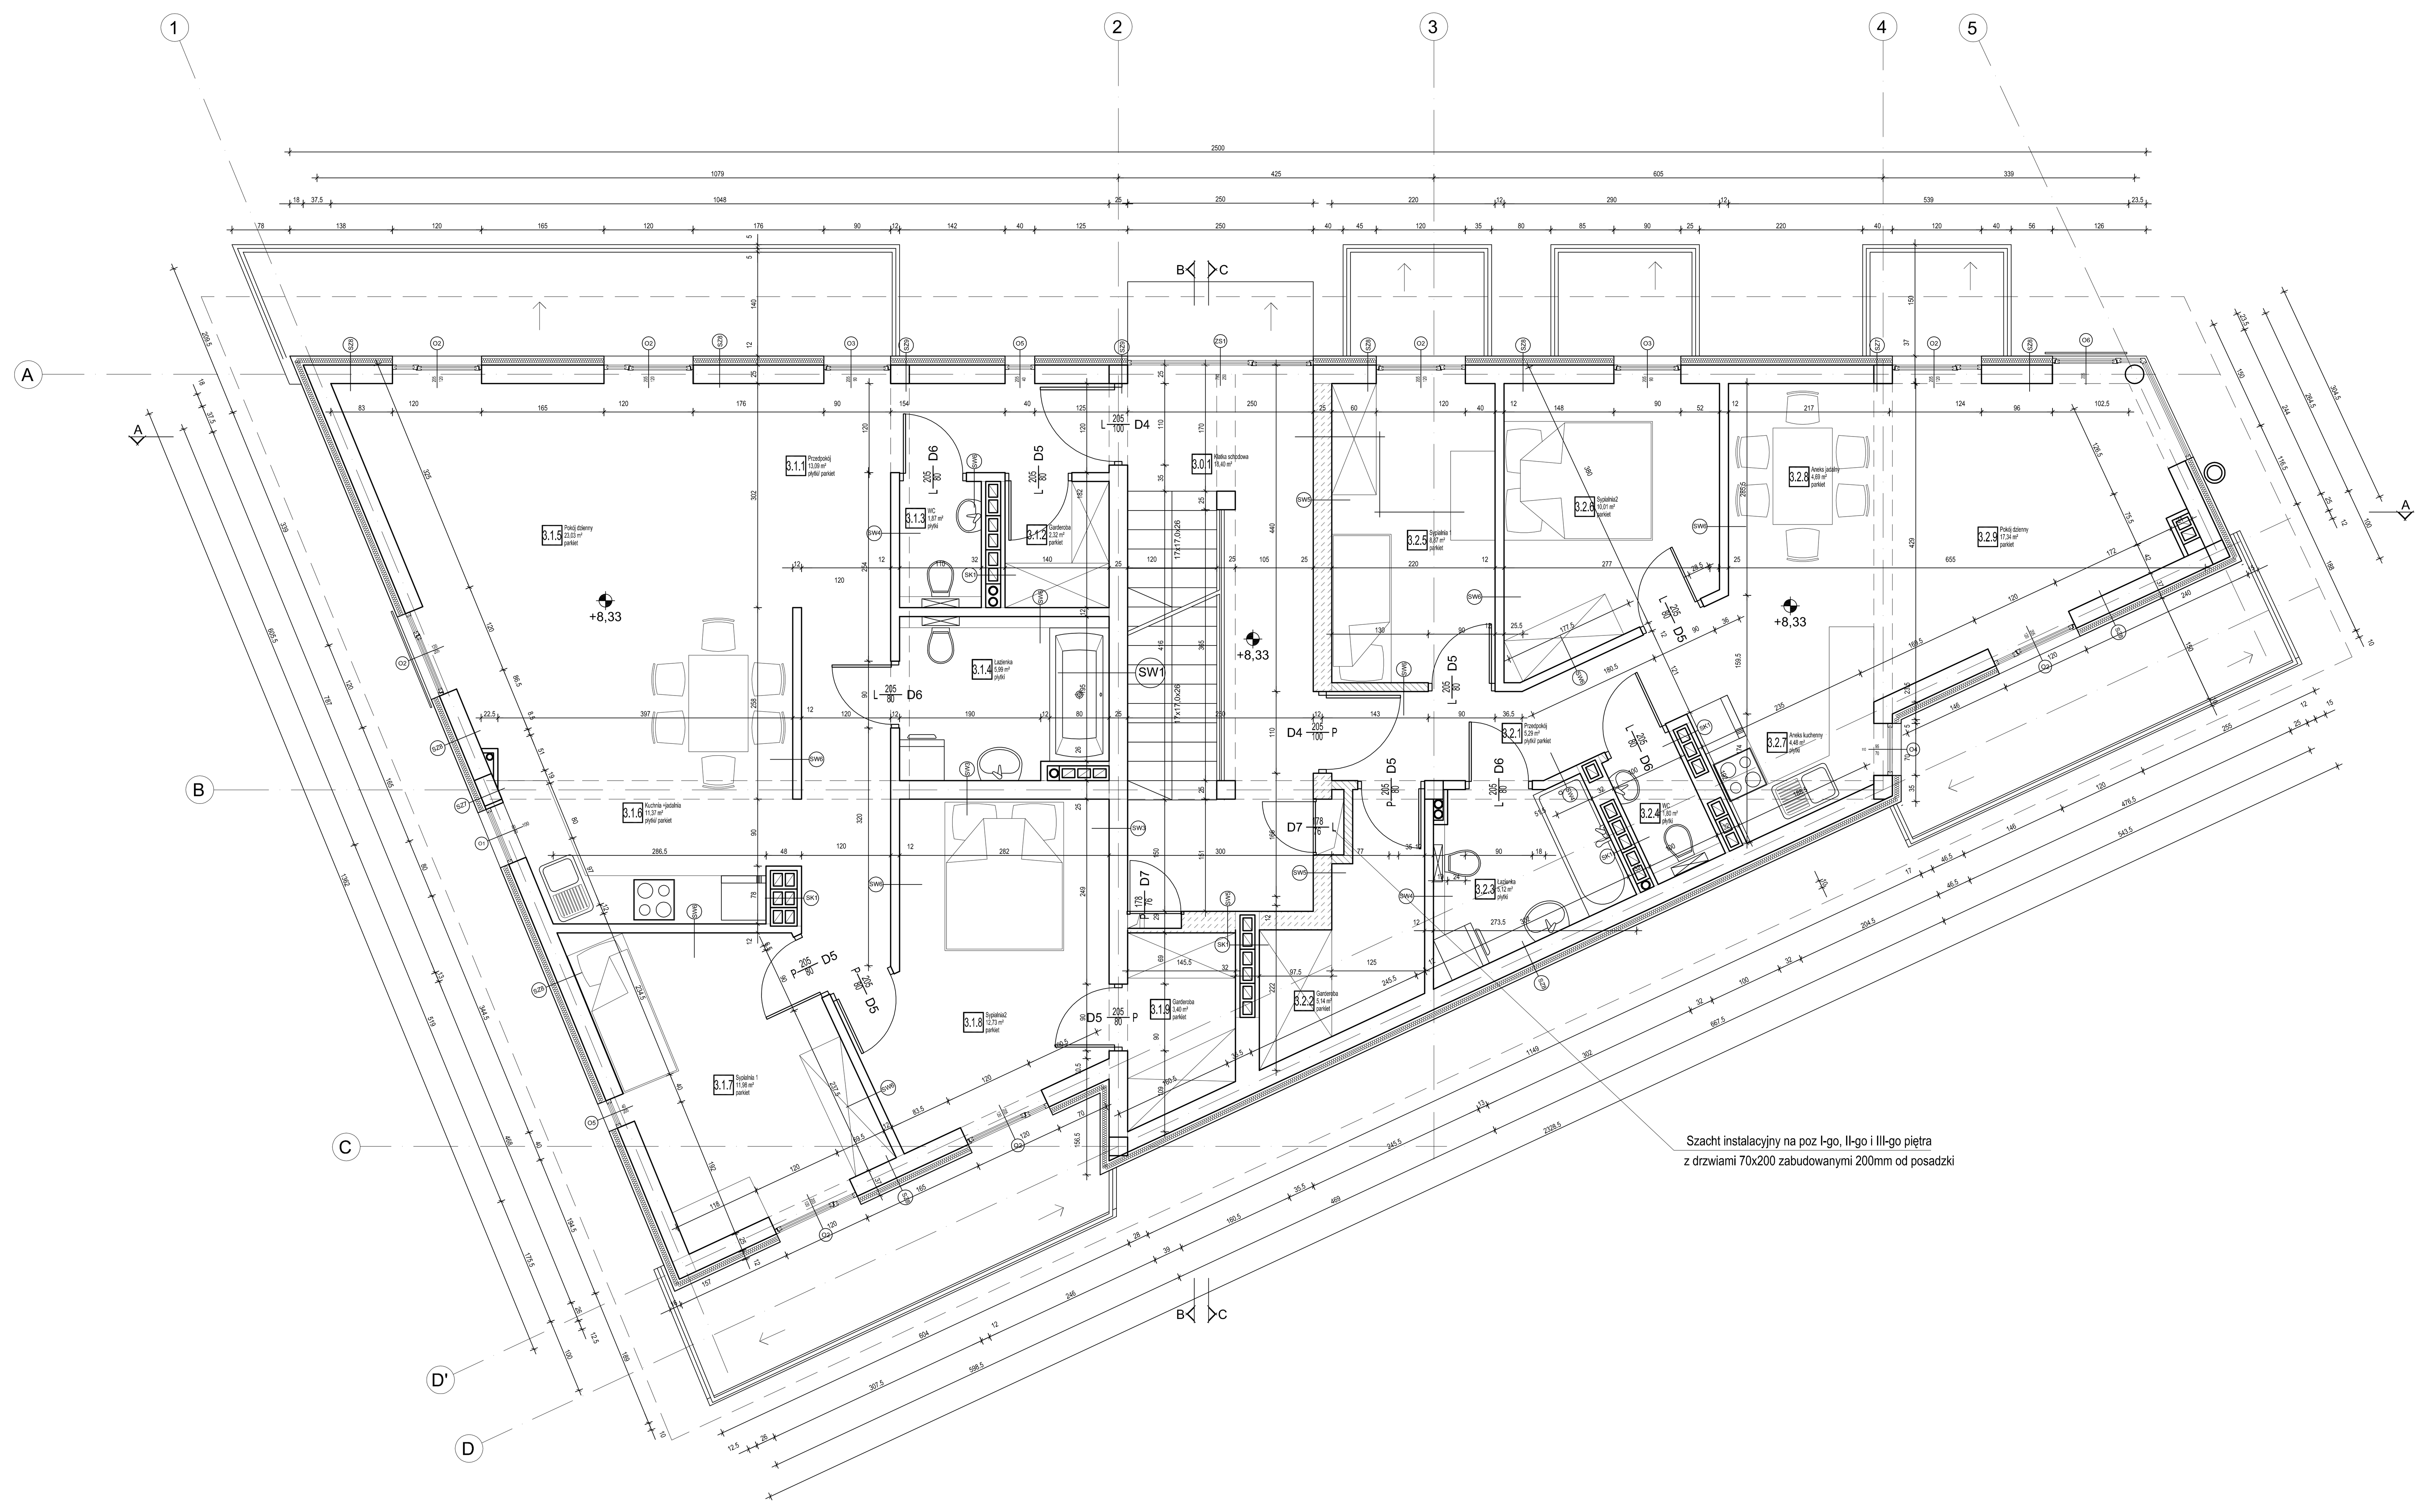

ŻELBET

POROTHERM 25, 11.5, 8
CEGŁA KRATÓWKA

BETON KOMÓRKOWY

ZAPRAWA CEMENTOWO- STYROPIANOWA

UWAGI

1. Projekt należy rozpatrywać łącznie z projektem konstrukcyjnym
2. Przebicia ścian i stropów należy rozpatrywać łącznie zprojektami instalacyjnymi
   Aktualność oznaczonych rysunków szczegółowych podlega potwierdzeniu przez architekta
4. Każdy wykonawca powinien sprawdzić czy nie wystepuja kolizje w usytuowaniu poszczególnych i wszystkich przewodów i urządzen instalacyjnych oraz że zachowane są wszystkie wymagane odległości i prześwity.Wszystkie widoczne lub ukryte elementy winny być określone i zaaprobowane przez inwestora przed montażem.
5. Wszystkie roboty winny spełniac wymagania wszystkich urzędów stanowiących normy i przepisy.W przypadku wątpliwosci obowiazują przepisy najostrzejsze.
6. Nie wolno brać wymiarow ze skali. Obowiazują wymiary podane.
7. W przypadku rozbieżności pomiędzy stanem na budowie a rysunkami lub pomiędzy poszczególnymi rysunkami należy skonsultować się z inspektorem nadzoru / inwestorem.

POZIOM ± 0.00 PROJEKTU WYNOSI 201,45 m n.p.m.

GRUPA 68 ARCHITEKCI

GRUPA 68 ARCHITEKCI
31-047 KRAKÓW, UL.SAREGO 7/10
e-mail:grupa68@grupa68.com.p
www.grupa68.com.p

PROJEKT	**Zespół mieszkaniowy**
OBIEKT	**BUDYNEK MIESZKALNY WIELORODZINNY**
LOKALIZACJA	**Kraków**
ADRES	**ul. Wodna**
NUMERY DZIAŁEK	**292/11**
INWESTOR	**EKKO INVEST s.c. Katarzyna Polowiec, Wojciech Polowiec**
ADRES INWESTORA	**30-211 Kraków, ul. Piastowska 8**
STADIUM	**Projekt wykonawczy**
BRANŻA	**Architektura**
TEMAT RYSUNKU	**Rzut trzeciej kondygnacji**
SKALA	**1:50**

PROJEKTANT: **arch. Tomasz Trzaskalik**	PODPIS
NR UPRAWNIEŃ: **108/97**	
NR WPISU DO IZBY: **MP-0605**	
SPRAWDZAJĄCY: **DARIUSZ SYKTA**	PODPIS
NR UPRAWNIEŃ: **154/98**	
NR WPISU DO IZBY: **MP-0574**	
ZESPÓŁ PROJEKTOWY: **Maciej Wierzbiński**	
DATA: **12.2007**	NAZWA PLIKU
ZMIANA: **A**	NR RYSUNKU: **9**

Zastrzega się wszelkie prawa wynikające z Ustawy o prawie autorskim. Rysunek niniejszy nie może być w całości lub w części przerysowany, uzupełniony lub odstąpiony komukolwiek bez pisemnej zgody firmy GRUPA 68 ARCHITEKCI w Krakowie.

A1